



СХЕМА РАСПОЛОЖЕНИЯ ЭЛЕМЕНТА В ПЛАНИРОВОЧНОЙ СТРУКТУРЕ МО БОГОЛЮБОВСКОЕ И НАСЕЛЕННОГО ПУНКТА П.БОГОЛЮБОВО


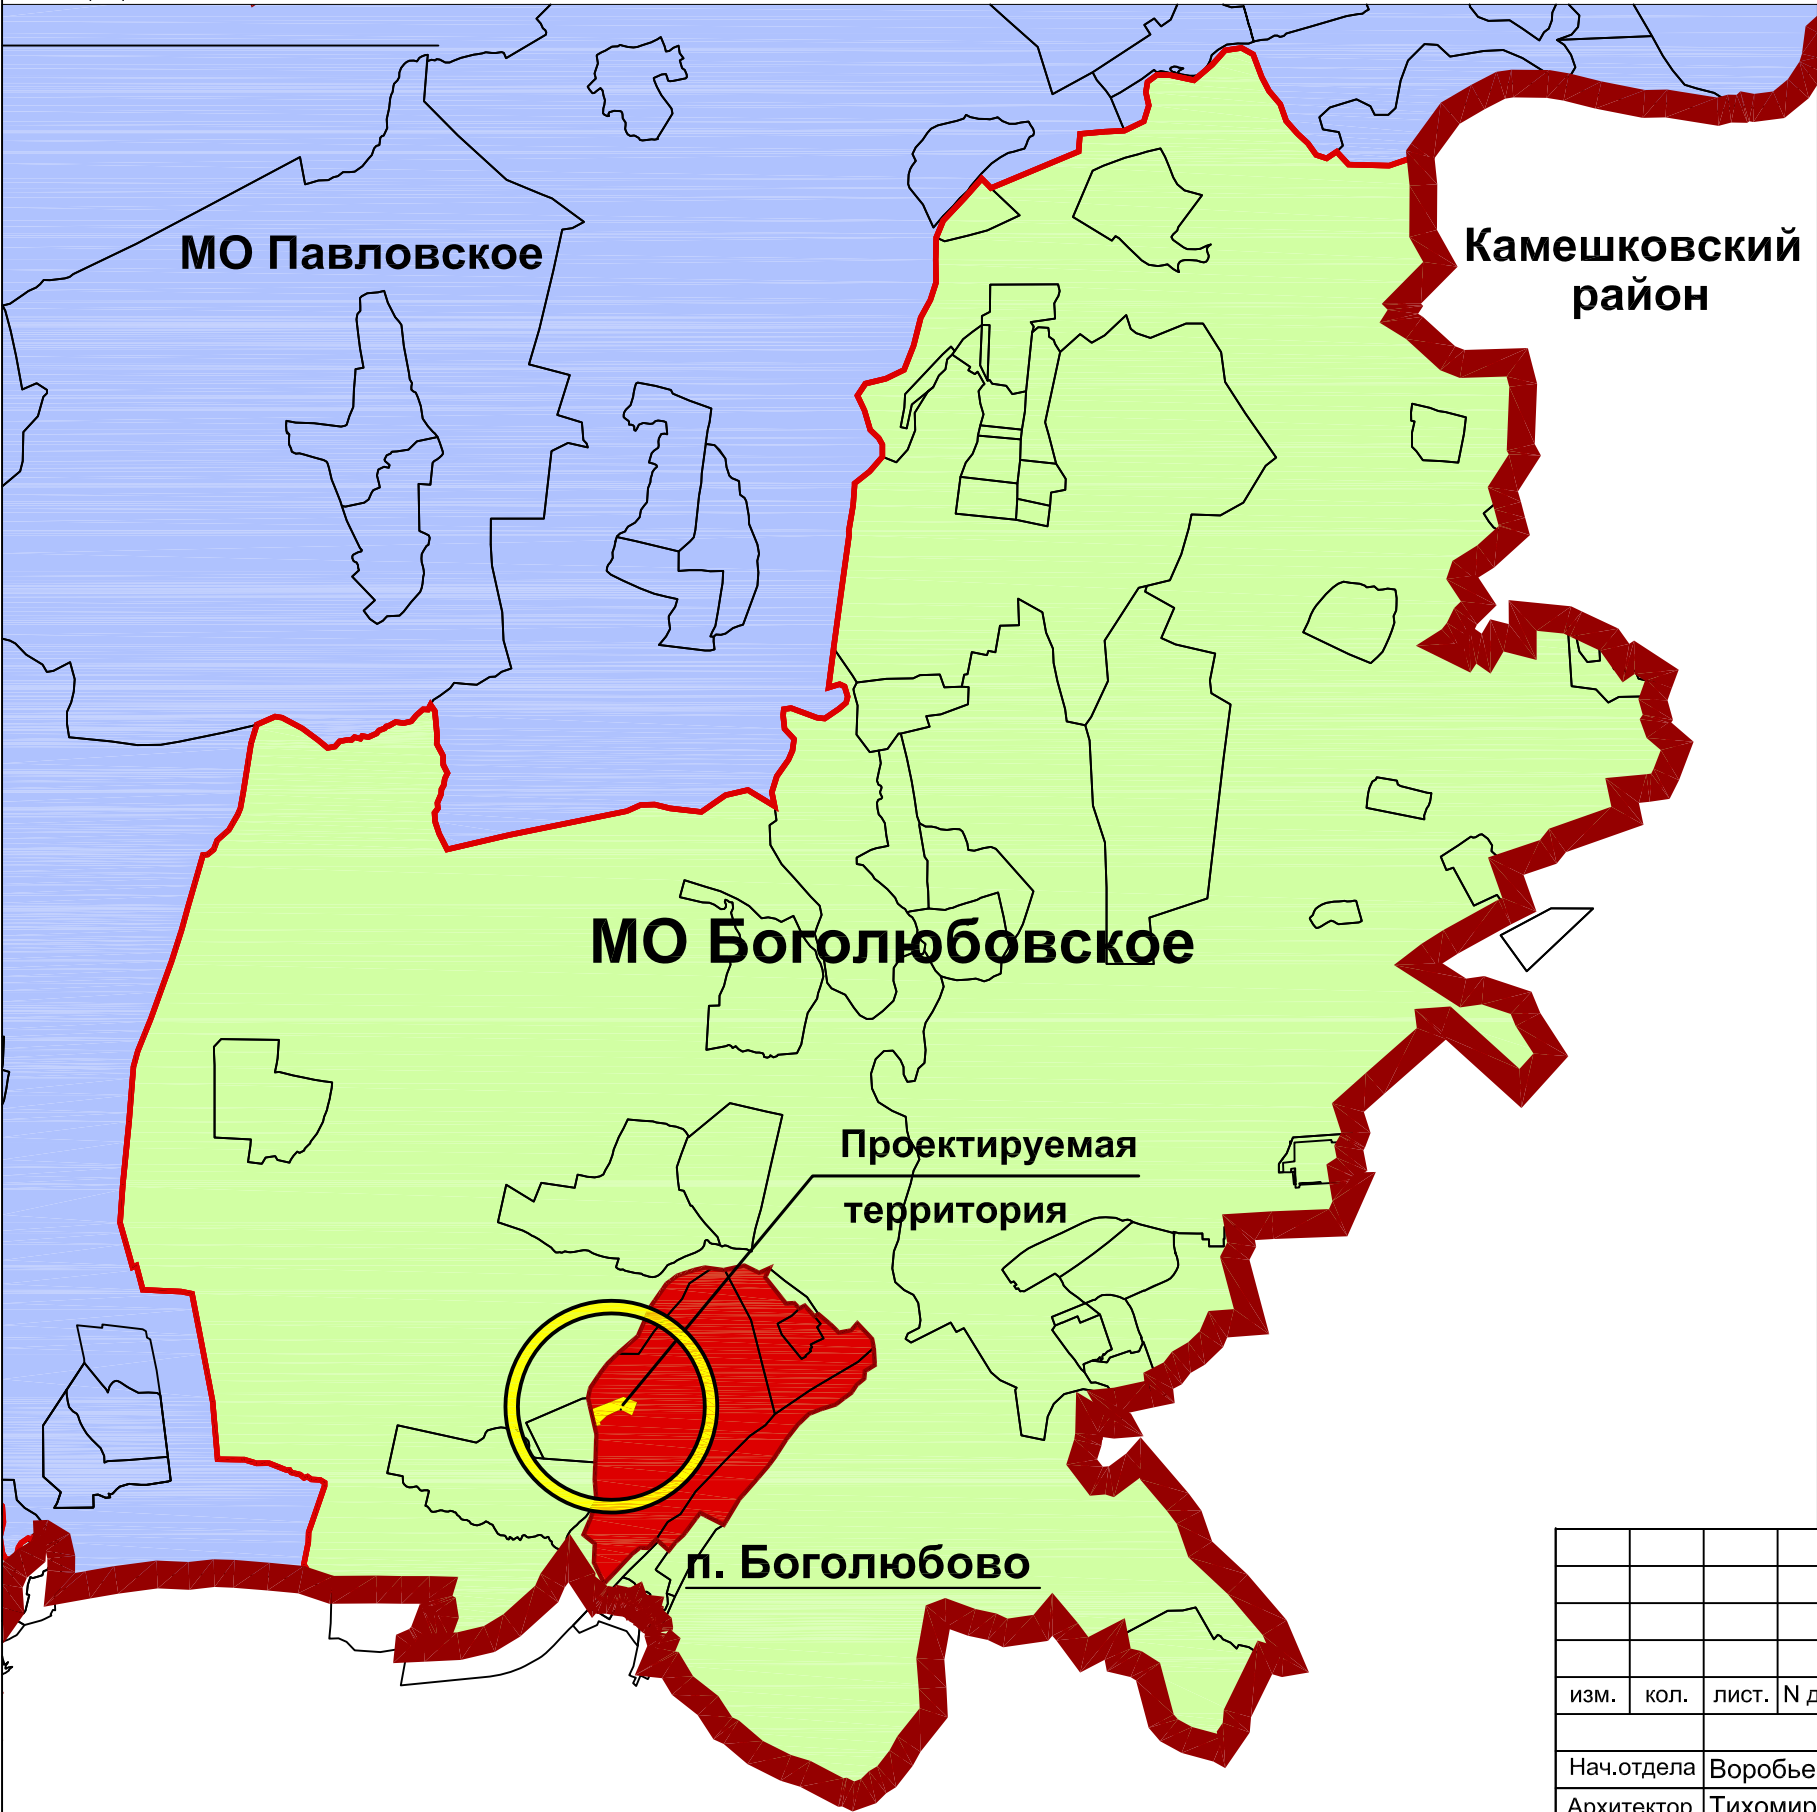


СХЕМА РАСПОЛОЖЕНИЯ ЭЛЕМЕНТА В СТРУКТУРЕ НАСЕЛЕННОГО ПУНКТА П.БОГОЛЮБОВО

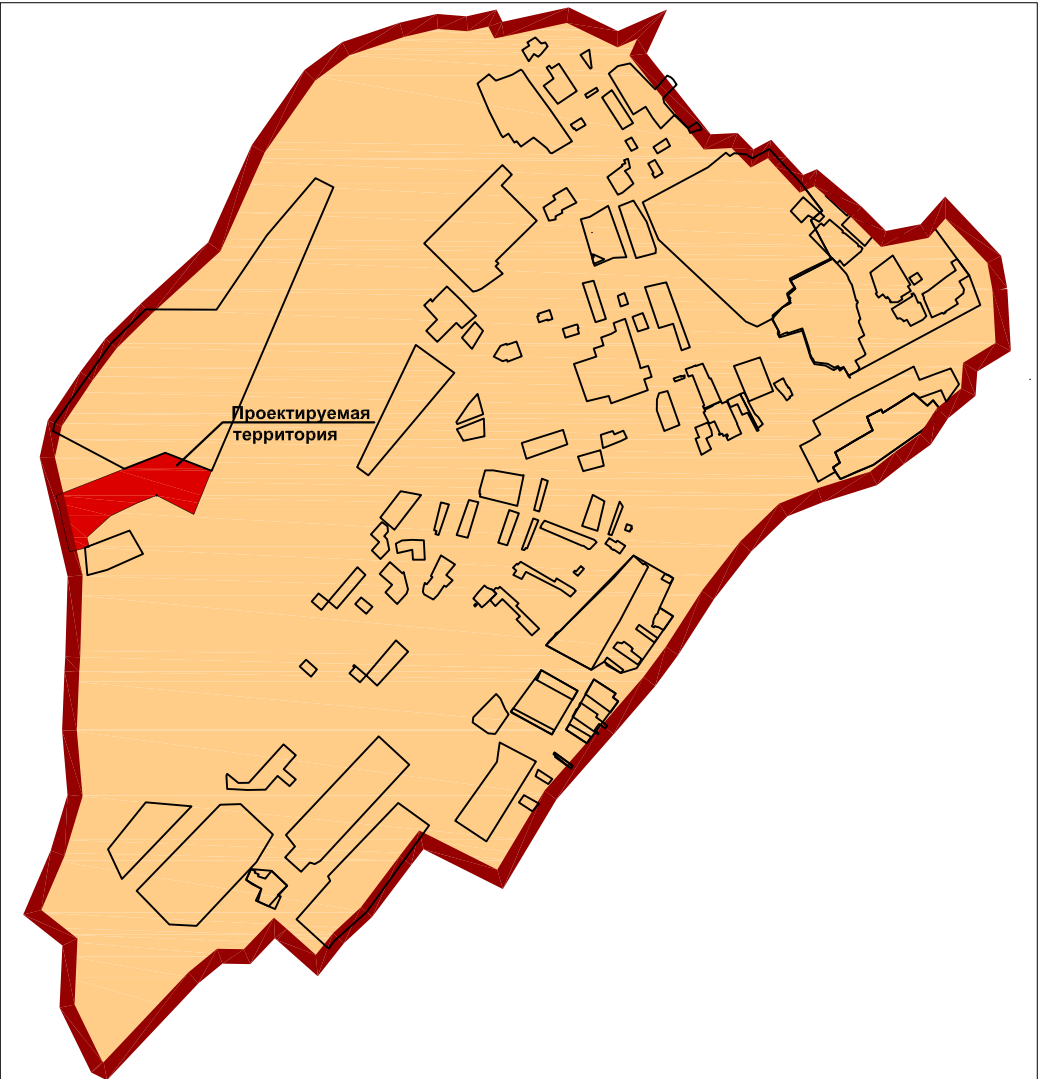

УСЛОВНЫЕ ОБОЗНАЧЕНИЯ

- границы муниципальных районов
- границы муниципальных образований
- расположение проектируемой территории в структуре муниципального образования

						ТП-43/18			
						Владимирская обл., Суздальский район, п. Боголюбovo			
изм.	кол.	лист.	N док	подпись	дата	Проект планировки и проект межевания территории под размещение объектов малоэтажного жилого строительства в поселке Боголюбovo Суздальского района Владимирской области.	стадия	лист	листов
							ППТ	3	8
Нач.отдела	Воробьева					Схема расположения элемента в планировочной структуре МО Боголюбовское и населенного пункта п. Боголюбovo. М1:1000	ГУП "ОПИАПБ"		
Архитектор	Тихомиров								

МО городской округ Владимир