

Технико-экономические показатели				
№ п/п	Наименование	Ед. изм.	Колич.	Примечание
1	Этажность	эт.	2	
2	Количество групп, в том числе: Ясельного возраста от 1,5 до 3-х лет кол-вом 18 мест Группа от 3 до 7 лет кол-вом 27 мест	шт.	5 3 2	
3	Площадь застройки здания	м²	960,30	
4	Общая площадь	м²	1 406,79	
5	Строительный объем здания	м³	6 325,00	
6	Число воспитанников	чел.	108	
7	Численность персонала	чел.	31	

На участке № 33:05:130101:1579 предусматривается привязка проекта Дошкольного учреждения (ясли-сад) на 108 мест, шифр 1-223, выполненного ООО "ИнвестСтрой" в 2018 г.
Здание детского дошкольного учреждения запроектировано 2-х этажным, из бетонных блоков с наружным утеплением, со скатной крышей.
Стены несущие – бетонные блоки 400 мм ГОСТ 6133-99
Стены лестничных клеток – бетонные блоки 200 мм ГОСТ 6133-99
Плиты перекрытия железобетонные сборные толщ.220мм ГОСТ 9561-91
Лестничные марши – сборные железобетонные ступени по металлическим косоурам.

- Условные обозначения:
- Граница участка
 - Граница участка 1 доп. благоустройства
 - Граница участка 2 доп. благоустройства
 - Ограждение территории ДОУ
 - Граница спортивной площадки
 - Граница площадок ДОУ
 - Асфальтовое покрытие тротуаров
 - Ограждение площадок ДОУ
 - Деревья, кустарники
 - Дороги и проезды
 - Бортовой бетонный камень
 - Бордюр садовый
 - Понижение бордюрного камня
 - Проектируемое здание
 - Существующие здания

Ведомость типовых архитектурных форм и переносных изделий


Поз.	Обозначение	Наименование	Колич.	Примечание
1	ТНПО 4.8	Теневой навес (площадь – 33,53 м²)	2	Продукция фирмы zion33 (www.zion33.ru)
2	ТНПО 3.6	Теневой навес (площадь – 21,17 м²)	3	
3	СП001	Скамейка парковая М1	10	
4	ТС123	Урна металлическая 20л «Я-20»	11	
5	КД002	Детский игровой комплекс «Карликовый лемур»	3	
6	КД003	Детский игровой комплекс «Бурнудук»	2	
7	ПО56	Песочница с откидной крышкой	2	
8	КЧ048	Качалка на пружине «Пароходик»	3	
9	КЧ026	Качалка-балансир «Малютка»	2	
10	К008	Детские качели «Рассвет»	2	
	К045	+ Сиденье для качелей со спинкой и цепями	2	
11	ИМ007	Игровой макет «Автомобус»	3	
12	ТН059	Навес теневой театральный ТНПО 2.3	1	
13	СЗ224	Бум детский «Тропинка»	1	
14	СЗ233	Препятствие «Питон»	1	
15	КС007	Спортивный комплекс «СГК-6»	1	
16	КС033	Спортивный комплекс «Жираф»	1	
17	КС006	Спортивный комплекс «СГК-5»	1	
18	СЗ157	Мишень для бросания мяча «Семицветик»	1	
19	ТС169	Контейнер ТБО БК-0,8	1	
20	Б048	Ограждение мусоросборника ЗП	1	
	ОГД007	Ограждение детской площадки «Спектр» на столбах 40х20х980 с болтовым креплением секции	294,97 п.м. 149 секций 161 столб	
	ОЗ002	Забор металлический ДОУ	222,78 п.м.	Индивидуального изготовления

Ведомость бордюров				
Поз.	Обозначение	Наименование	Колич.	Примечание
1		Бортовой бетонный камень БР100.30.15 В22,5 F200 W6	197,02 п.м.	Участок проектирования
2		Бортовой бетонный камень БР100.30.15 В22,5 F200 W6	110,52 п.м.	Участки доп. благоустройства
3		Бортовой бетонный камень БР 100.20.8 В22,5 F200 W6	109,34 п.м.	Участок проектирования
4		Бортовой бетонный камень БР 100.20.8 В22,5 F200 W6	3,48 п.м.	Участки доп. благоустройства

Баланс территории					
Наименование	Участок проектирования		Дополнительное благоустройства (участок 1)		Примечание
	м²	%	м²	%	
Площадь участка	3 351,00	100	4 45,80	100	
Площадь застройки	1 139,62*	34,00	-	-	
Площадь дорог, проездов, стоянок	545,92	16,29	180,85	40,57	
Площадь покрытия тротуаров	225,06	6,67	3,13	0,70	
Площадь отмостки	87,87	2,62	-	-	
Площадь озеленения	1352,53	40,42	261,82	58,73	

Баланс территории					
Наименование	Дополнительное благоустройства (участок 2)				Примечание
	м²	%	м²	%	
Площадь участка	26,56	100	-	-	
Площадь застройки	-	-	-	-	
Площадь дорог, проездов, стоянок	17,76	66,85	-	-	
Площадь покрытия тротуаров	8,80	33,15	-	-	
Площадь отмостки	-	-	-	-	
Площадь озеленения	-	-	-	-	

Ведомость жилых и общественных зданий и сооружений											
Номер на плане	Наименование и обозначение	Кол-во этажей	Кол-во			Площадь, м²				Строительный объем, м³	
			Здание	Квартир	Всего	Застройки		Общая		Выше "0" ниже "0"	Всего
						Здания	Всего*	Здания	Всего		
1	Дошкольное учреждение (ясли-сад) на 108 мест	2	-	-	-	960,30	1 139,62*	1 406,79	1 406,79		6 325,0

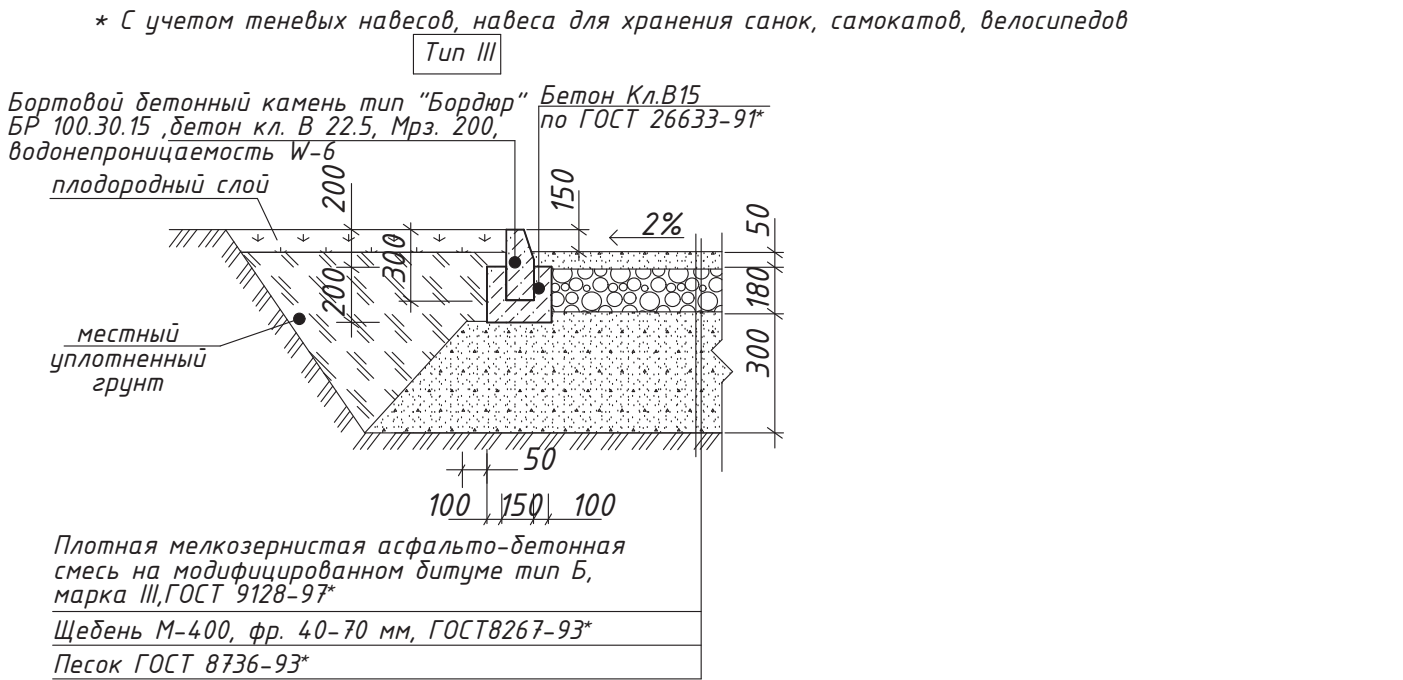

MIR ARCHITECTS										Данный чертеж не подлежит размножению или передаче другим лицам без письменного согласия Архитектурной мастерской "MIR.Architects"				
										899-2018-ПЗУ				
										Владимирская обл, р-н Суздальский, МО Новоалександровское, с Новоици, ул Школьная				
Изм.	Кол.уч	Лист	№ Док.	Подп.	Дата					Дошкольное учреждение (ясли-сад) на 108 мест	Стадия	Лист	Листов	
Разраб.		Ткачев									П	3		
Проверил		Бабаков												
Н.контр.										Схема планировочной организации земельного участка; М 1:500	ИП Миряшев П.Н.			
ГАП		Бабаков												