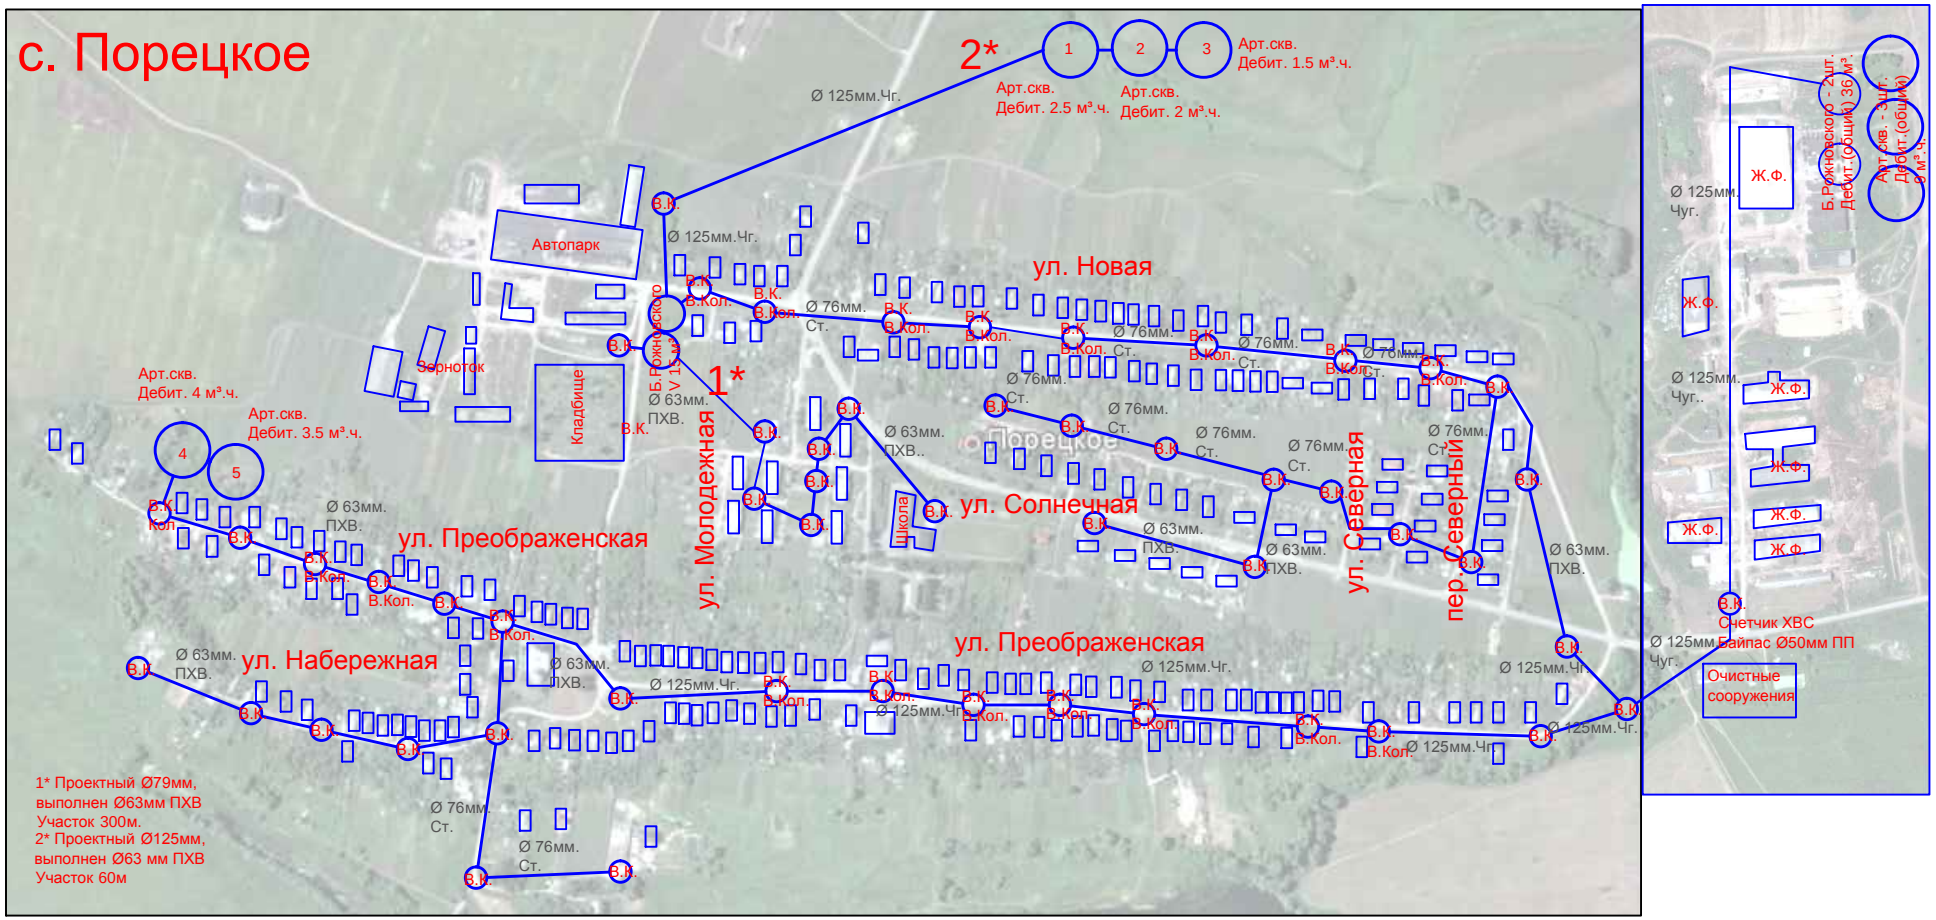

1* Проектный Ø79мм, выполнен Ø63мм ПХВ Участок 300м.
2* Проектный Ø125мм, выполнен Ø63 мм ПХВ Участок 60м