


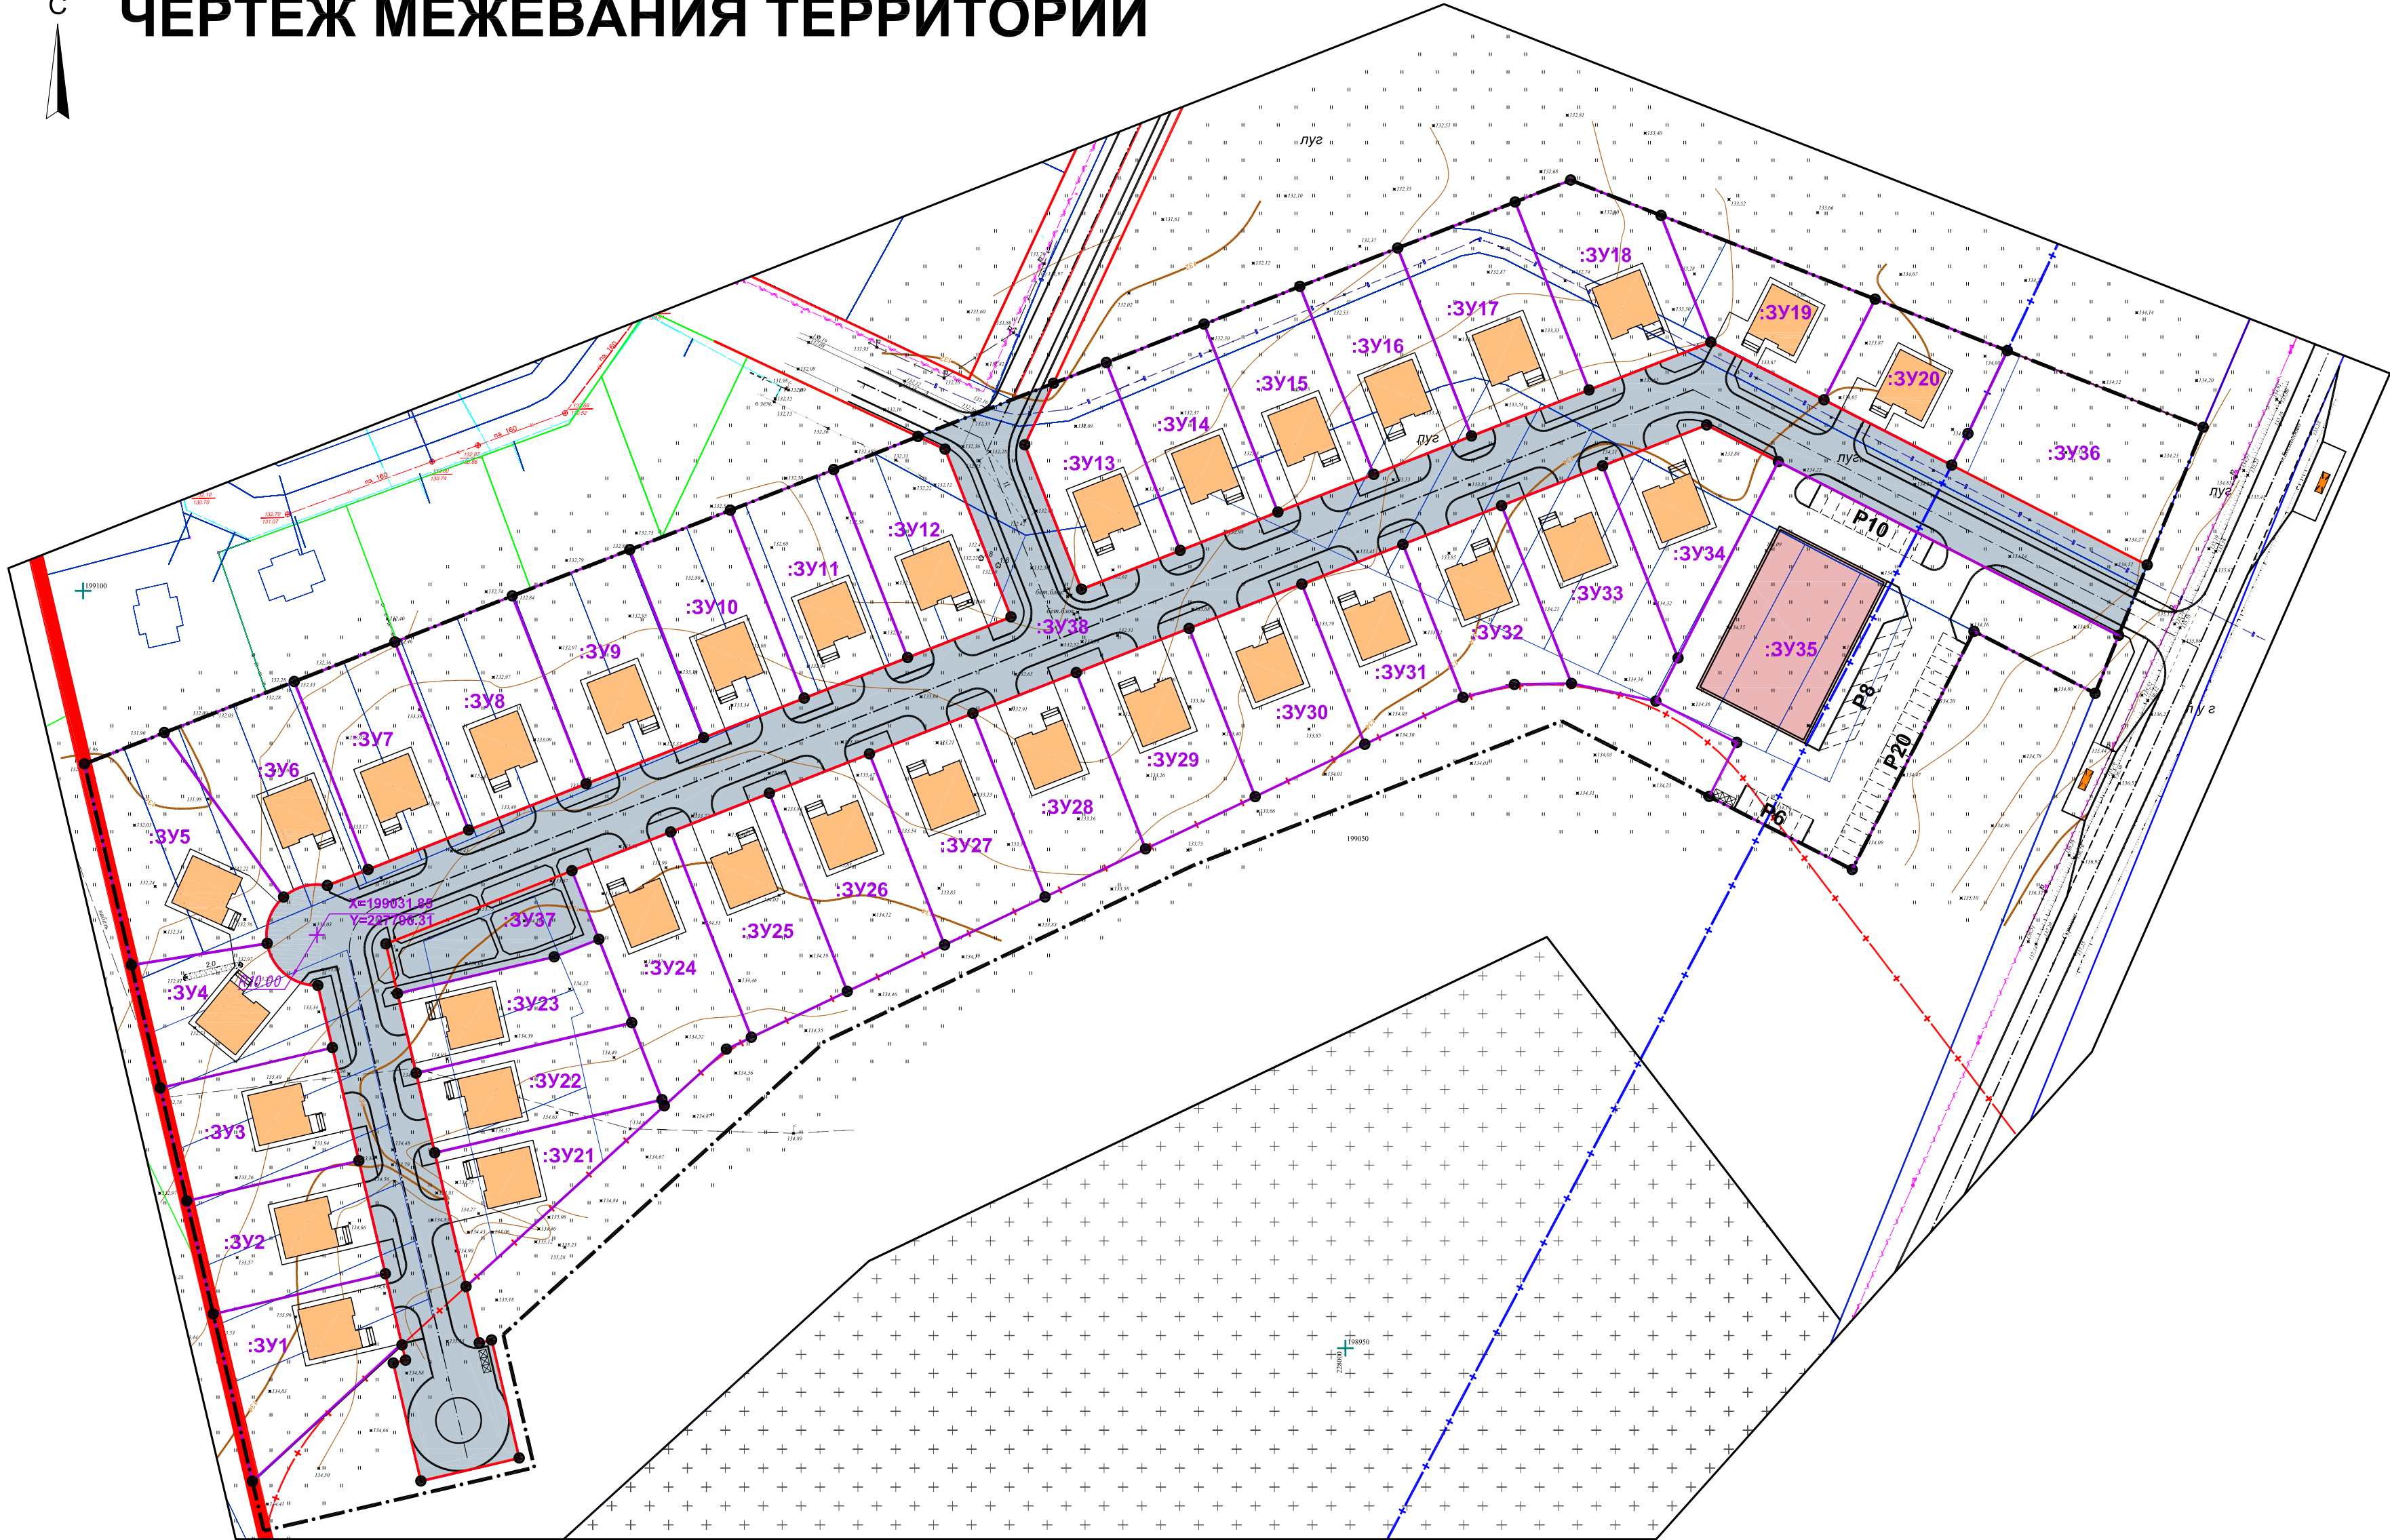

ЧЕРТЕЖ МЕЖЕВАНИЯ ТЕРРИТОРИИ



ВЕДОМОСТЬ КООРДИНАТ ХАРАКТЕРНЫХ ТОЧЕК ПОВОРОТА ГРАНИЦ ЗЕМЕЛЬНЫХ УЧАСТКОВ

Номера характерных точек	Координаты		Номера характерных точек	Координаты		Номера характерных точек	Координаты		Номера характерных точек	Координаты	
	X	Y		X	Y		X	Y		X	Y
	:3Y1			:3Y13			:3Y25			:3Y37	
1	198964.73	227809.85	1	199108.00	227967.27	1	199052.24	227866.37	1	199030.07	227809.96
2	198950.90	227813.08	2	199100.32	227947.72	2	199059.92	227885.91	2	199044.56	227846.82
3	198923.62	227783.52	3	199128.91	227936.49	3	199020.65	227901.34	3	199030.98	227852.16
4	198956.75	227775.77	4	199141.12	227942.18	4	199011.58	227882.34	4	199027.50	227843.29
	:3Y2		5	199145.22	227952.64		:3Y26		5	199020.24	227812.26
1	198987.12	227804.61		:3Y14		1	199059.92	227885.91		:3Y38	
2	198964.73	227809.85	1	199115.60	227986.63	2	199067.70	227905.74	1	199105.12	228158.80
3	198956.75	227775.77	2	199108.00	227967.27	3	199029.86	227920.61	2	199091.17	228153.13
4	198979.14	227770.53	3	199145.22	227952.64	4	199020.65	227901.34	3	199132.85	228071.56
	:3Y3		4	199152.83	227972.00		:3Y27		4	199030.07	227809.96
1	199009.51	227799.36		:3Y15		1	199067.70	227905.74	5	198951.04	227828.46
2	198987.12	227804.61	1	199123.06	228005.61	2	199075.75	227926.21	6	198951.61	227830.89
3	198979.14	227770.53	2	199115.60	227986.63	3	199039.37	227940.51	7	198928.24	227836.36
4	199001.54	227765.28	3	199152.83	227972.00	4	199029.86	227920.61	8	198923.71	227816.88
	:3Y4		4	199160.29	227990.99		:3Y28		9	198947.07	227811.41
1	199021.85	227796.48		:3Y16		1	199075.75	227926.21	10	198947.62	227813.85
2	199009.51	227799.36	1	199130.67	228024.97	2	199083.79	227946.69	11	199021.85	227796.48
3	199001.54	227765.28	2	199123.06	228005.61	3	199048.88	227960.41	12	199030.17	227786.45
4	199025.88	227759.58	3	199160.29	227990.99	4	199039.37	227940.51	13	199039.34	227789.69
5	199030.17	227786.45	4	199167.90	228010.34		:3Y29		14	199041.63	227798.36
	:3Y5			:3Y17		1	199083.82	227946.68	15	199094.83	227933.76
1	199030.17	227786.45	1	199139.81	228048.24	2	199092.57	227969.03	16	199128.06	227920.71
2	199025.88	227759.58	2	199130.69	228024.97	3	199059.25	227982.12	17	199130.57	227915.34
3	199065.71	227750.26	3	199167.93	228010.34	4	199048.91	227960.40	18	199141.11	227942.18
4	199071.93	227766.08	4	199177.07	228033.60		:3Y30		19	199128.91	227936.49
5	199039.34	227789.69		:3Y18		1	199092.57	227969.03	20	199100.32	227947.72
	:3Y6		1	199149.29	228072.36	2	199101.35	227991.37	21	199149.29	228072.36
1	199039.34	227789.69	2	199139.81	228048.24	3	199092.57	227969.03			
2	199071.93	227766.08	3	199177.07	228033.60	4	199059.25	227982.12			
3	199082.03	227791.81	4	199181.39	228044.60		:3Y31				
4	199044.81	227806.43	5	199174.36	228062.51	1	199101.35	227991.37			
5	199041.63	227798.36		:3Y19		2	199109.21	228011.38			
	:3Y7		1	199137.83	228094.78	3	199078.92	228023.28			
1	199052.63	227826.35	2	199149.29	228072.36	4	199069.62	228003.83			
2	199044.81	227806.43	3	199174.36	228062.51		:3Y32				
3	199082.03	227791.81	4	199169.28	228075.52	1	199109.21	228011.38			
4	199089.86	227811.73	5	199167.72	228079.60	2	199116.89	228030.92			
	:3Y8		6	199158.96	228101.93	3	199081.67	228044.76			
1	199061.77	227849.62	7	199157.79	228104.91	4	199081.48	228033.45			
2	199052.63	227826.35		:3Y20		5	199078.92	228023.28			
3	199089.86	227811.73	1	199124.90	228120.09		:3Y33				
4	199099.00	227834.99	2	199137.83	228094.78	1	199116.89	228030.92			
	:3Y9		3	199157.79	228104.91	2	199124.78	228050.83			
1	199070.91	227872.89	4	199147.56	228131.08	3	199086.71	228065.96			
2	199061.77	227849.62	5	199131.16	228123.30	4	199078.17	228061.48			
3	199099.00	227834.99		:3Y21		5	199081.67	228044.76			
4	199108.14	227858.26	1	199862.21	227825.84		:3Y34				
	:3Y10		2	199888.69	227819.64	1	199124.78	228050.83			
1	199078.74	227892.81	3	199899.21	227864.64	2	199132.88	228071.55			
2	199070.91	227872.89	4	199898.01	227865.11	3	199125.61	228085.74			
3	199108.14	227858.26		:3Y22		4	199086.71	228065.96			
4	199115.97	227878.18	1	199898.69	227819.64		:3Y35				
	:3Y11		2	199004.47	227815.95	1	199125.61	228085.74			
1	199086.79	227913.28	3	199014.45	227858.65	2	199091.17	228153.13			
2	199078.74	227892.81	4	199899.21	227864.64	3	199079.71	228148.47			
3	199115.97	227878.18		:3Y23		4	199091.97	228124.47			
4	199124.02	227898.66	1	199004.47	227815.95	5	199044.80	228100.37			
	:3Y12		2	199020.24	227812.26	6	199059.27	228072.05			
1	199094.83	227933.76	3	199027.50	227843.29	7	199069.95	228077.51			
2	199086.79	227913.28	4	199030.98	227852.16	8	199078.17	228061.48			
3	199124.02	227898.66	5	199014.45	227858.65	9	199086.73	228065.87			
4	199130.57	227915.34		:3Y24			:3Y36				
5	199128.06	227920.71	1	199044.56	227846.82	1	199105.12	228158.80			
			2	199052.24	227866.37	2	199124.90	228120.09			
			3	199011.58	227882.34	3	199131.16	228123.30			
			4	199009.22	227877.40	4	199147.56	228131.08			
			5	198998.01	227865.11	5	199132.39	228169.89			

УСЛОВНЫЕ ОБОЗНАЧЕНИЯ

- границы населенного пункта п. Боголюбово
- граница проектируемой территории
- красные линии устанавливаемые
- номера характерных точек поворота красных линий
- территории общего пользования
- проектируемая индивидуальная жилая застройка
- проектируемая застройка общественно-делового назначения (универсальный магазин)

ТП-43/18

Владимирская обл., Суздальский район, п. Боголюбово

Проект планировки и проект межевания территории под размещение объектов малоэтажного жилого строительства в поселке Боголюбово Суздальского района Владимирской области.	стадия	лист	листов
	ПМ	1	2

Чертеж межевания территории. М1:1000

ГУП "ОПИАПБ"