


С

ЧЕРТЕЖ КРАСНЫХ ЛИНИЙ

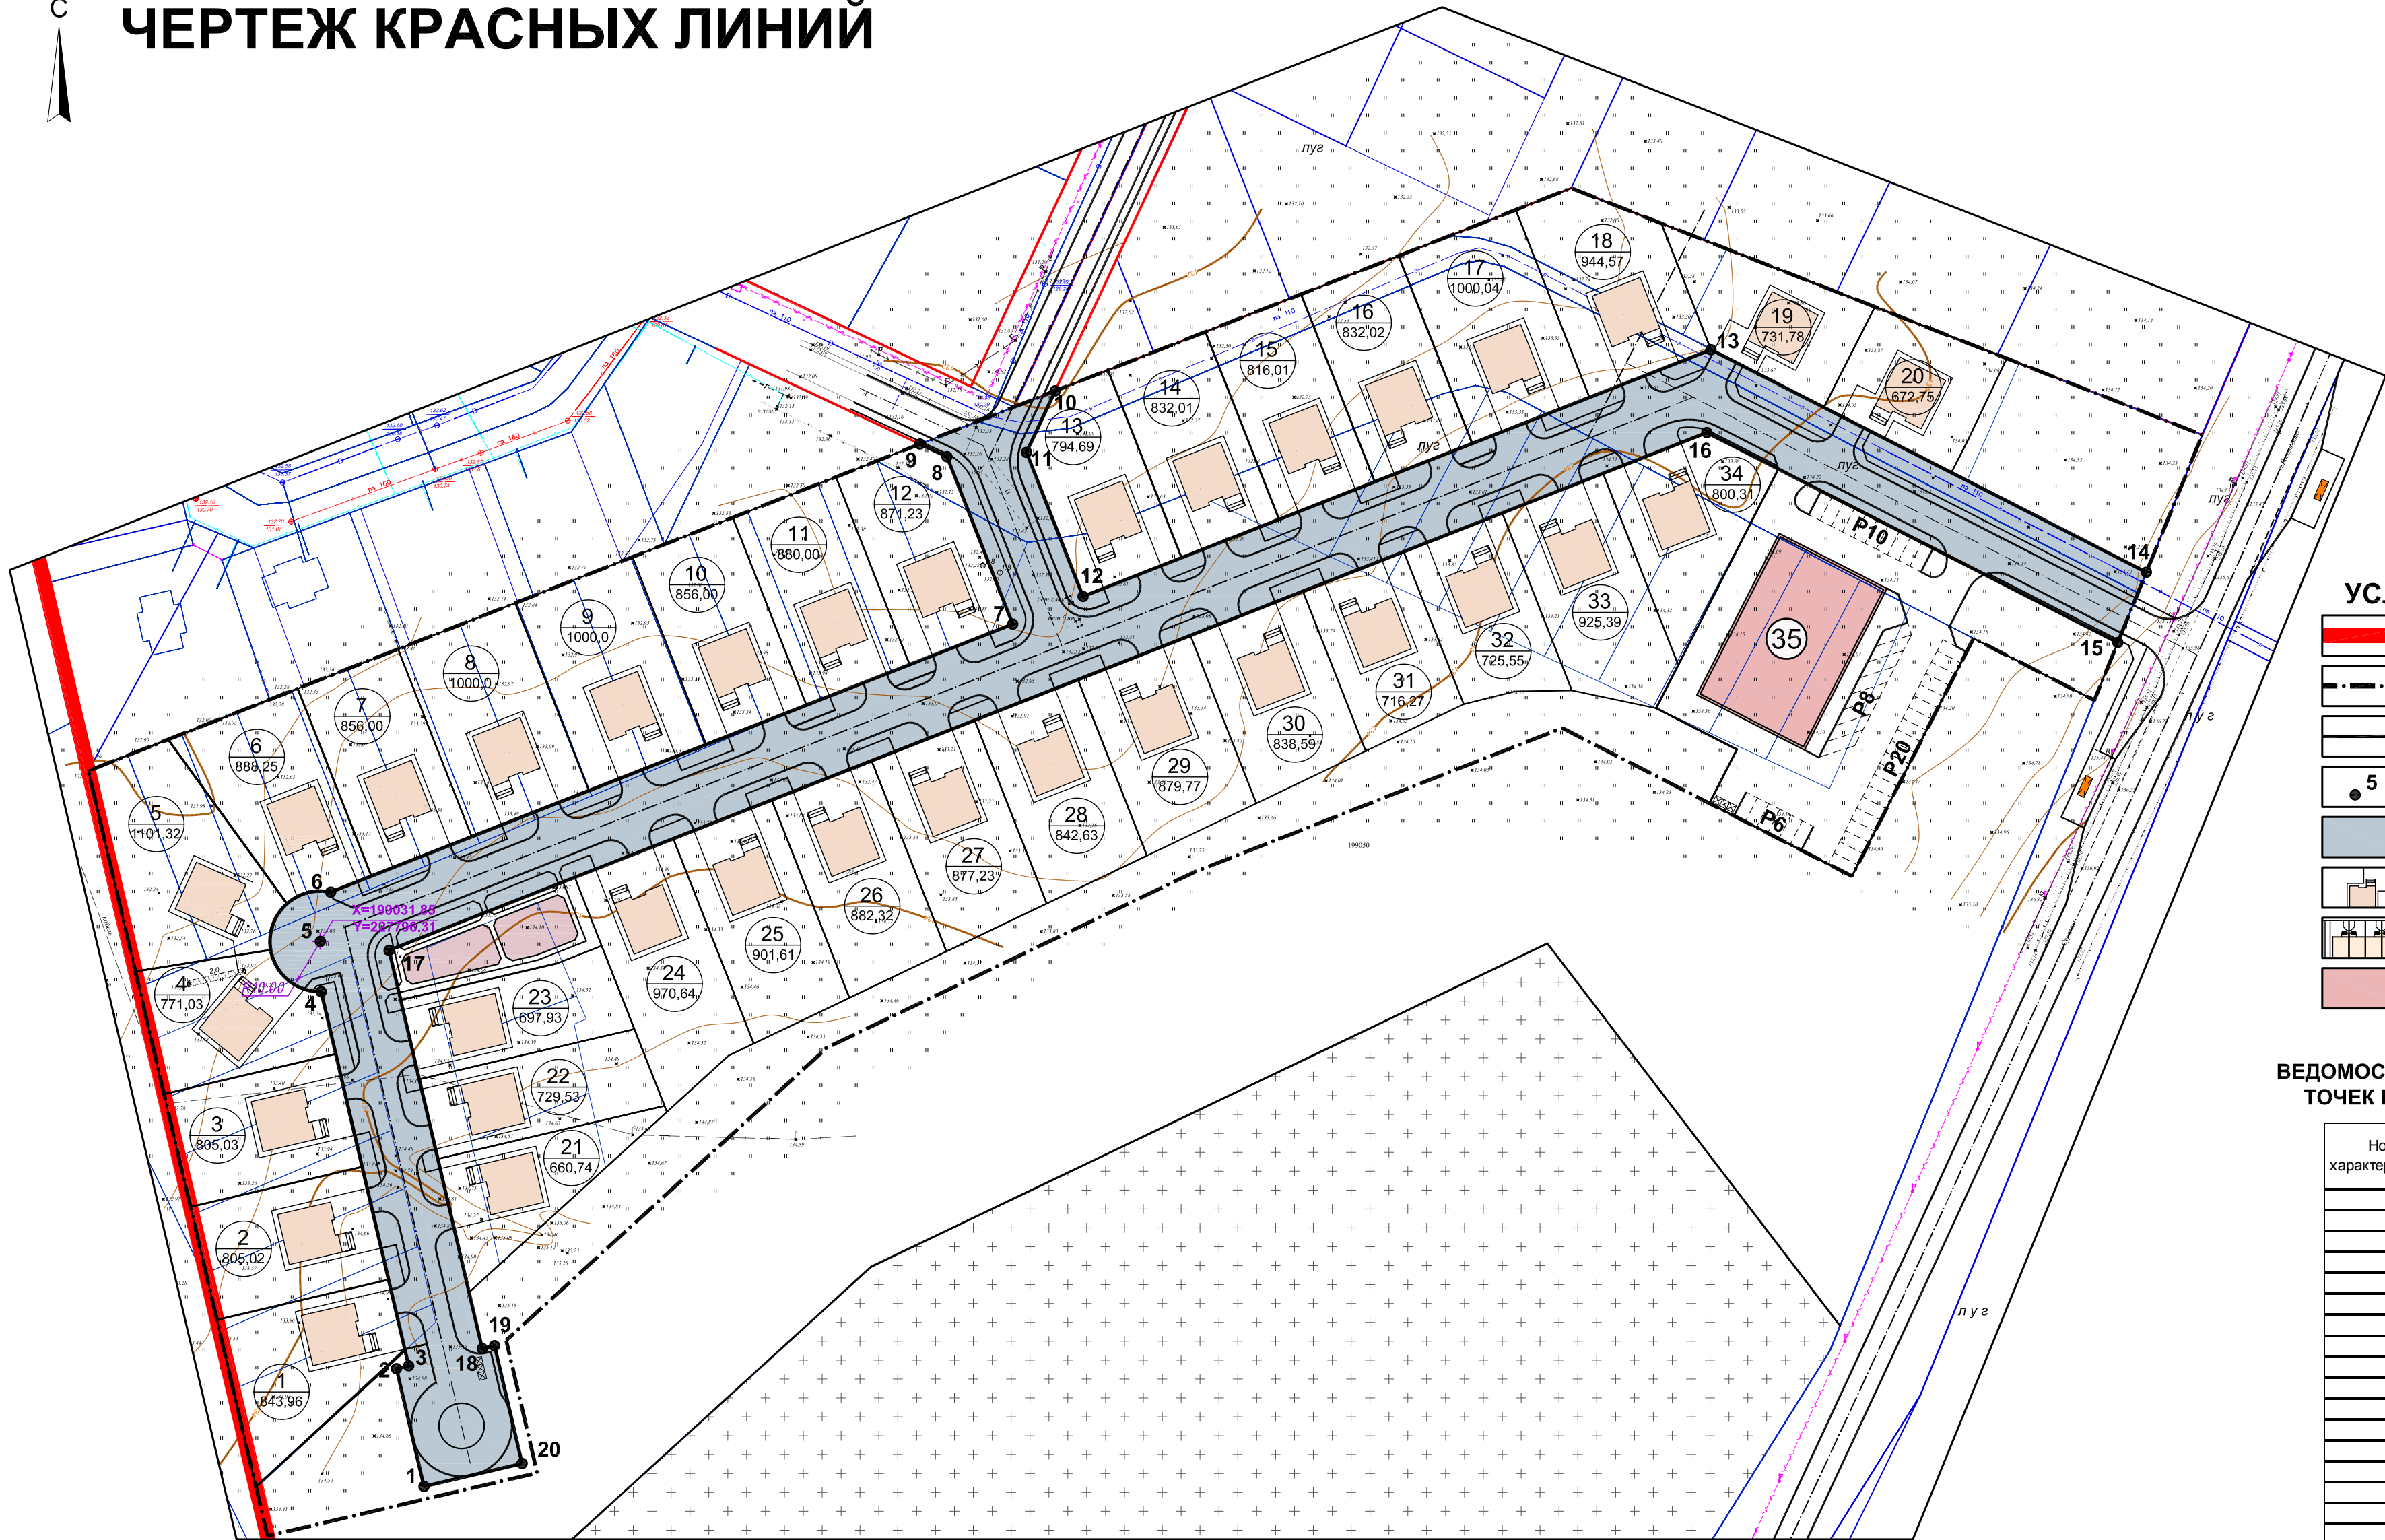

- УСЛОВНЫЕ ОБОЗНАЧЕНИЯ
- границы населенного пункта п. Боголюбово
  - граница проектируемой территории
  - красные линии устанавливаемые
  - 5 номера характерных точек поворота красных линий
  - территории общего пользования
  - проектируемая индивидуальная жилая застройка
  - проектируемая блокированная жилая застройка
  - проектируемая застройка общественно-делового назначения (универсальный магазин)

ВЕДОМОСТЬ КООРДИНАТ ХАРАКТЕРНЫХ ТОЧЕК ПОВОРОТА КРАСНЫХ ЛИНИЙ

Номера характерных точек	Координаты	
	X	Y
1	198923.68	227816.89
2	198947.05	227811.42
3	198947.62	227813.85
4	199021.85	227796.48
5	199031.85	227796.31
6	199041.63	227798.36
7	199094.83	227933.76
8	199128.06	227920.71
9	199130.57	227915.34
10	199141.11	227942.18
11	199128.91	227936.49
12	199100.32	227947.72
13	199149.29	228072.36
14	199105.12	228158.80
15	199091.17	228153.13
16	199132.85	228071.56
17	199030.07	227809.96
18	198951.04	227828.46
19	198951.61	227830.89
20	198928.24	227836.36

						ТП-43/18			
						Владимирская обл., Суздальский район, п. Боголюбово			
изм.	кол.	лист.	N док	подпись	дата	Проект планировки и проект межевания территории под размещение объектов малоэтажного жилого строительства в поселке Боголюбово Суздальского района Владимирской области.	стадия	лист	листов
Нач.отдела	Воробьева						ППТ	2	8
Архитектор	Тихомиров								
						Чертеж красных линий. М1:1000	ГУП "ОПИАПБ"		