




СХЕМА ИСПОЛЬЗОВАНИЯ ТЕРРИТОРИИ В ПЕРИОД ПОДГОТОВКИ ПРОЕКТА ПЛАНИРОВКИ.  
СХЕМА ГРАНИЦ ЗОН С ОСОБЫМИ УСЛОВИЯМИ ИСПОЛЬЗОВАНИЯ ТЕРРИТОРИИ.

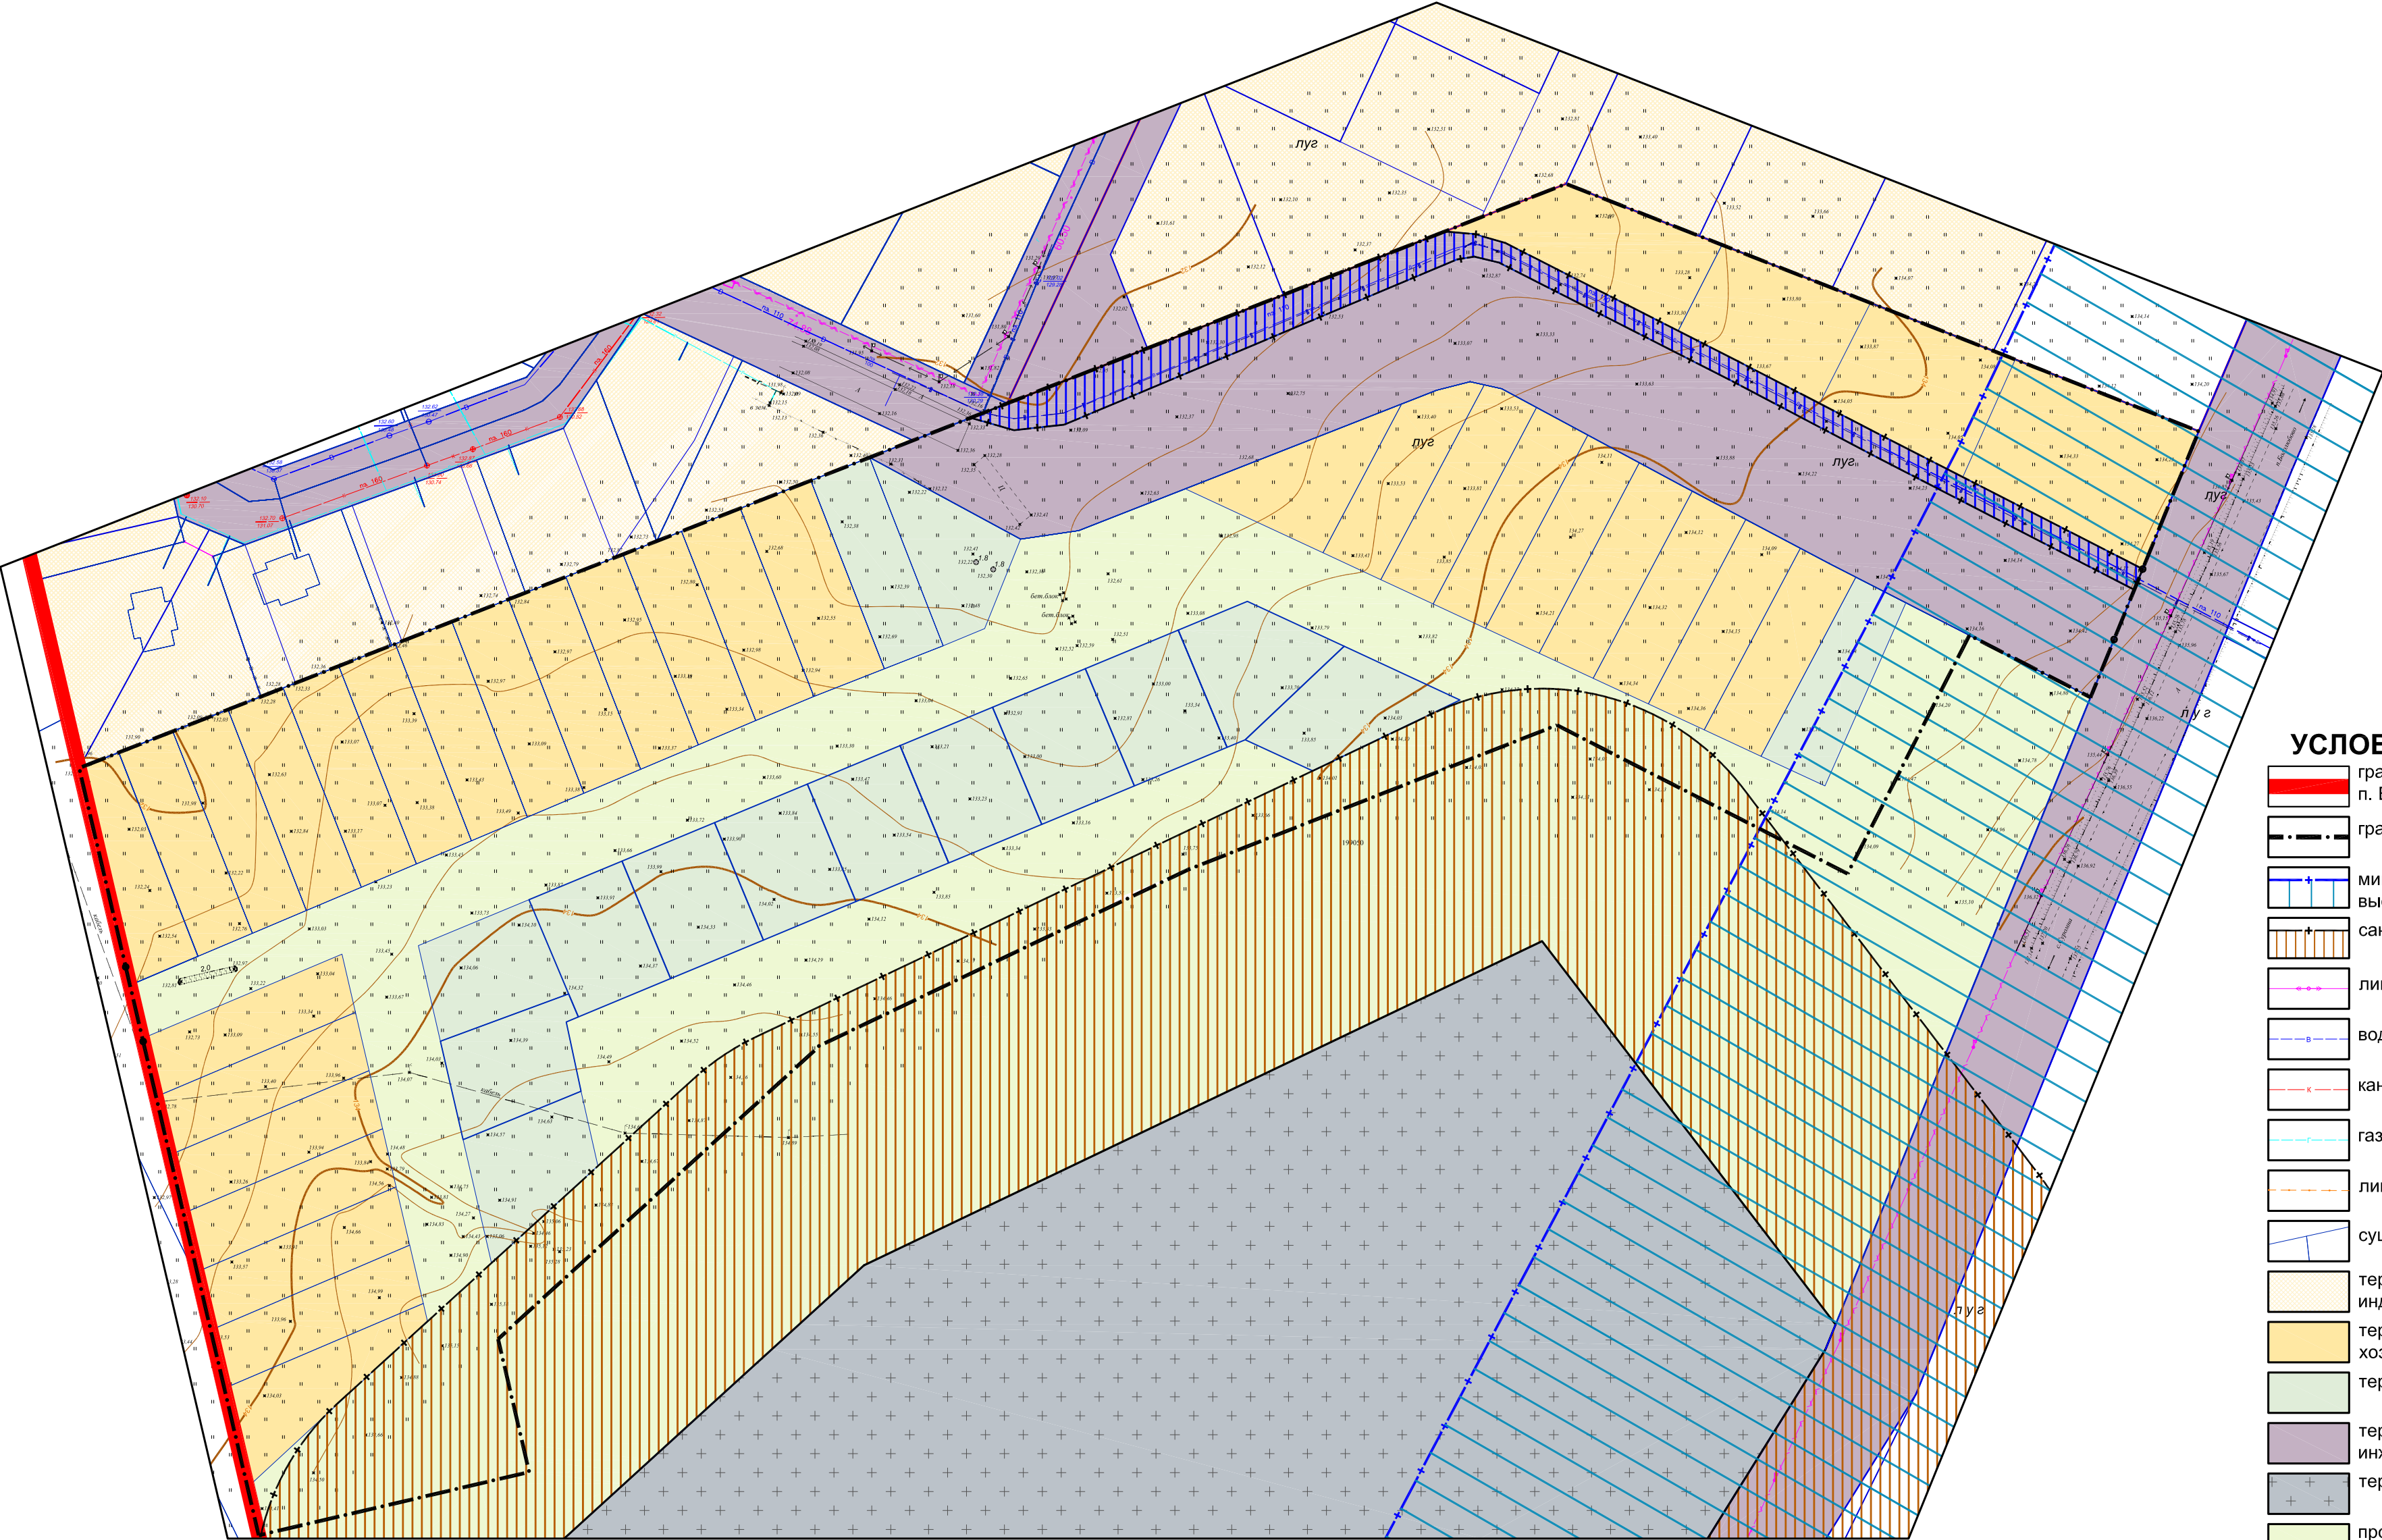

УСЛОВНЫЕ ОБОЗНАЧЕНИЯ

- границы населенного пункта п. Боголюбово
- граница проектируемой территории
- минимальное расстояние от газопровода высокого давления, 200 метров
- санитарно-защитная зона кладбища, 50 метров
- линии электропередач
- водопровод
- канализация
- газопровод
- линии связи
- существующее кадастровое деление территории
- территория, отведенная для размещения индивидуальной жилой застройки
- территория для ведения личного подсобного хозяйства
- территория для ведения садоводства и огородничества
- территория общего пользования (улично-дорожная сеть), инженерной инфраструктуры
- территория для размещения кладбища
- прочие территории в границах населенного пункта

						ТП-43/18			
						Владимирская обл., Суздальский район, п. Боголюбово			
изм.	кол.	лист.	№ док	подпись	дата	Проект планировки и проект межевания территории под размещение объектов малоэтажного жилого строительства в поселке Боголюбово Суздальского района Владимирской области.	стадия	лист	листов
Нач.отдела	Воробьева						ППТ	4	8
Архитектор	Тихомиров								
						Схема использования территории в период подготовки проекта планировки. Схема границ зон с особыми условиями использования территории. М1:1000	ГУП "ОПИАПБ"		